


Zonage des enseignes sur la commune de Tonnay-Charente

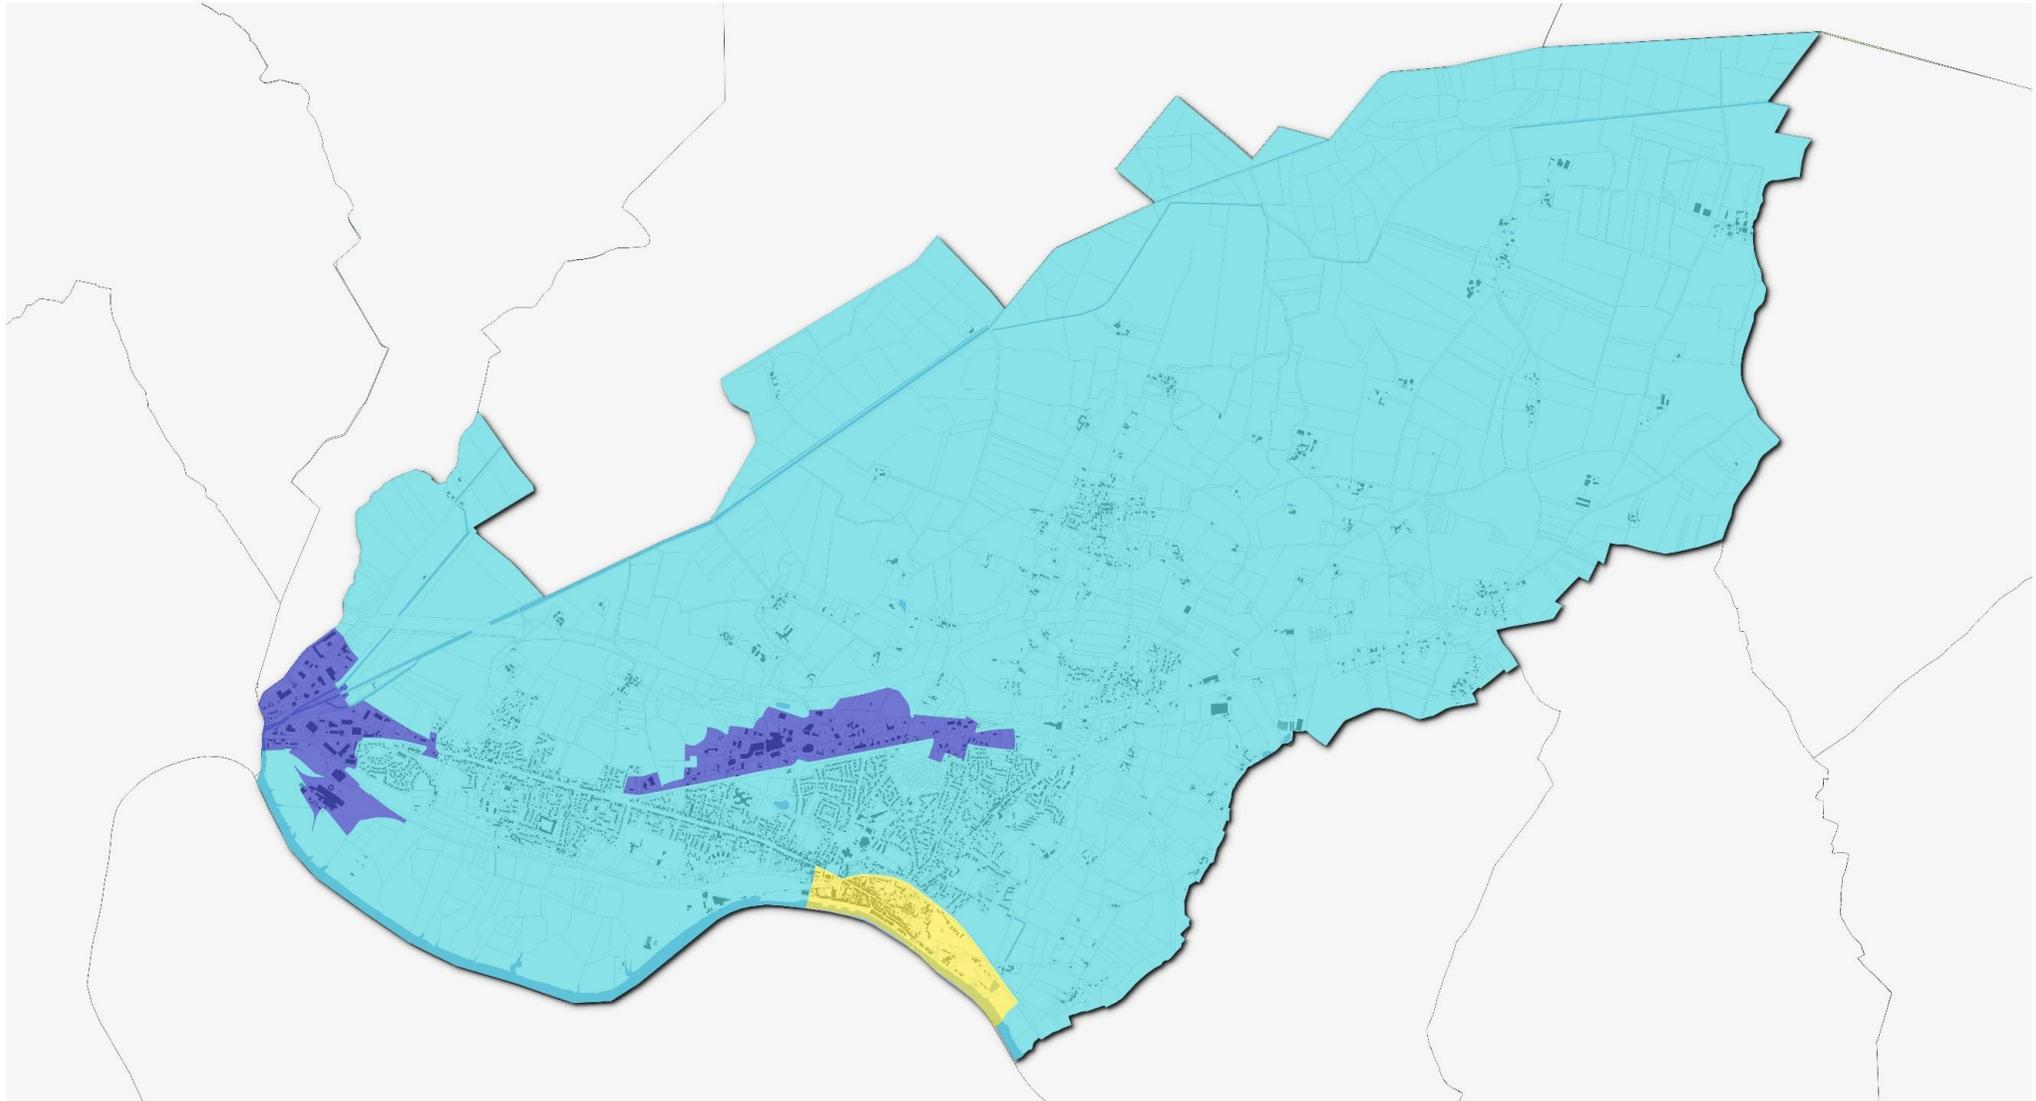

Légende

- Zone denseigne n°1 : PDA du monument historique "Pont suspendu et anciens pavillons à péages"
- Zone denseigne n°2 : Secteurs résidentiels en agglomération et secteurs hors agglomération
- Zone denseigne n°3 : Zones d'activités économiques

0 1 2 km

